




- | Dormitorio
- | Salon | Cocina | Comedor
- | Baño
- | Terraza Jardín
- | Piscina
- | Garaje y Trastero

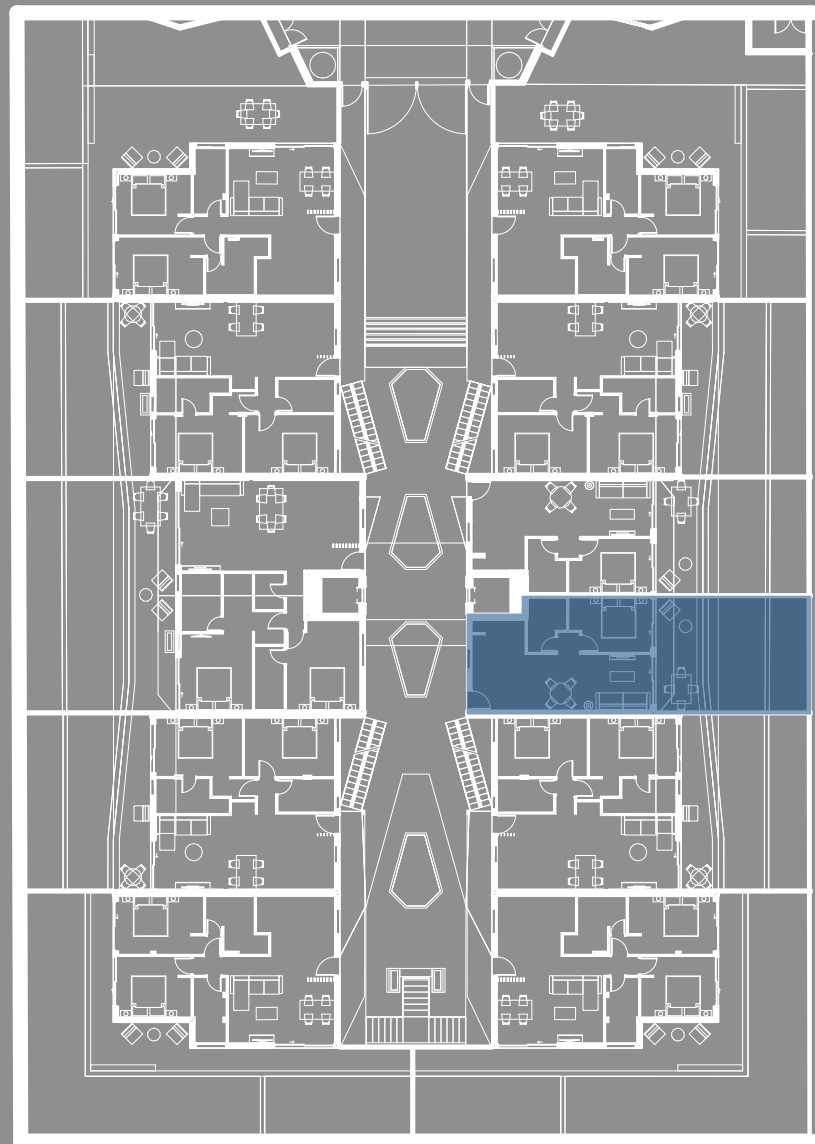

SUP. DE PROYECTO

Superficie CONSTRUIDA 45,24 m²

Superficie exterior 37,53m²

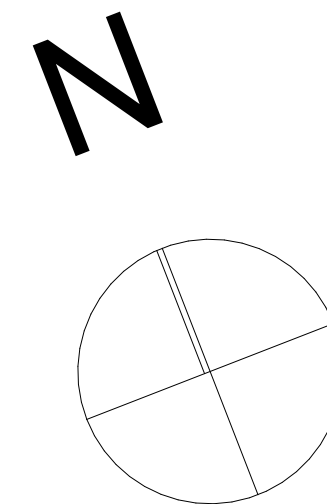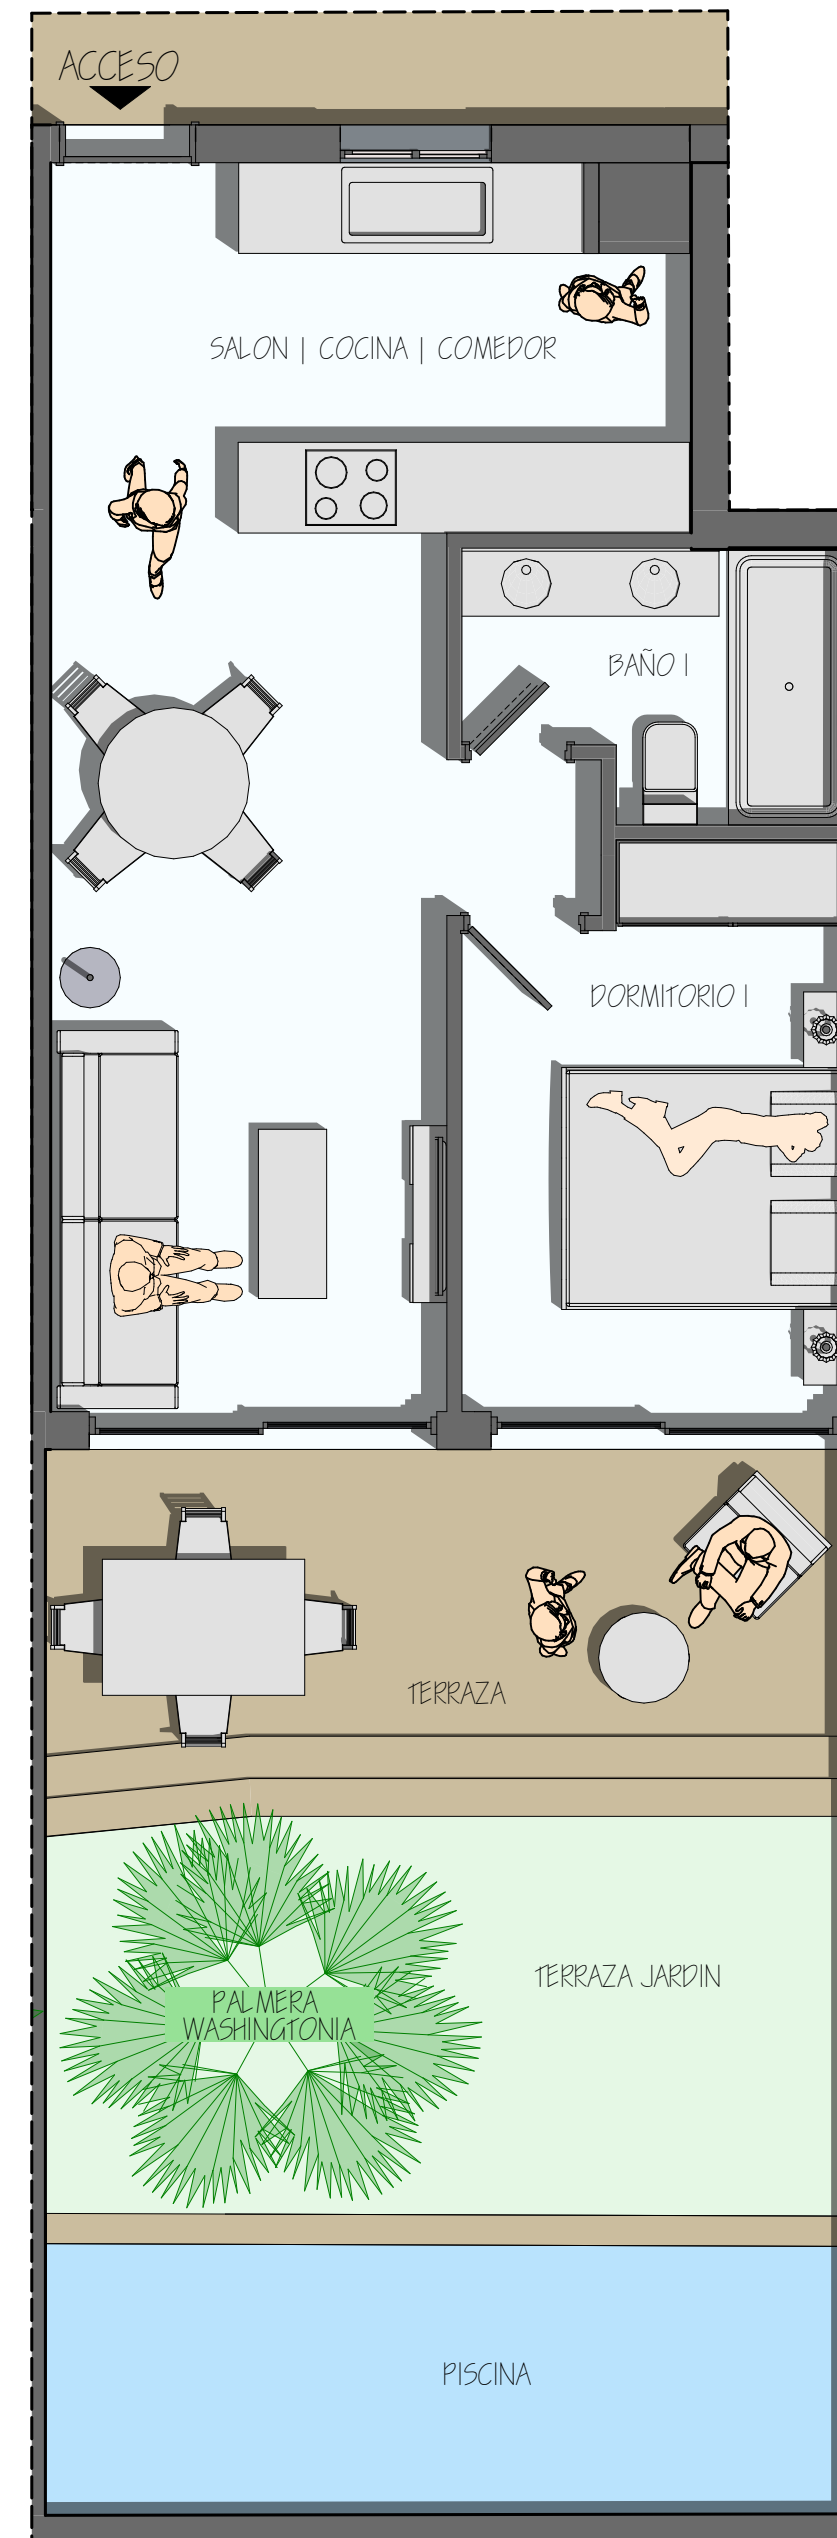

A.Private Garden Residence Planta Baja 1:50