


Corner Garden Residence

- 2 Dormitorio/ s
- 1 Salon | Cocina | Comedor
- 2 Baño/ s
- 1 Terraza Jardín
- 1 Piscina
- 1 Garaje y Trastero

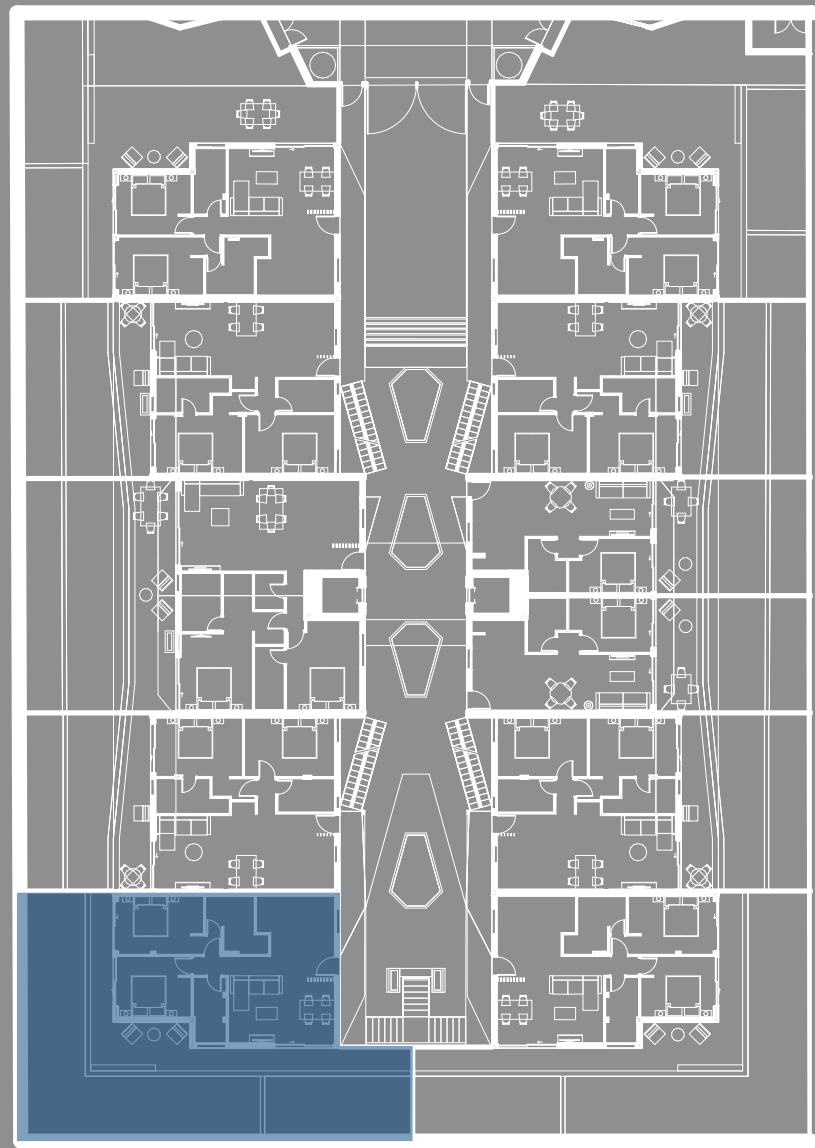


SUP. DE PROYECTO

Superficie CONSTRUIDA

71,51 m<sup>2</sup>

Superficie exterior

107,37m<sup>2</sup>

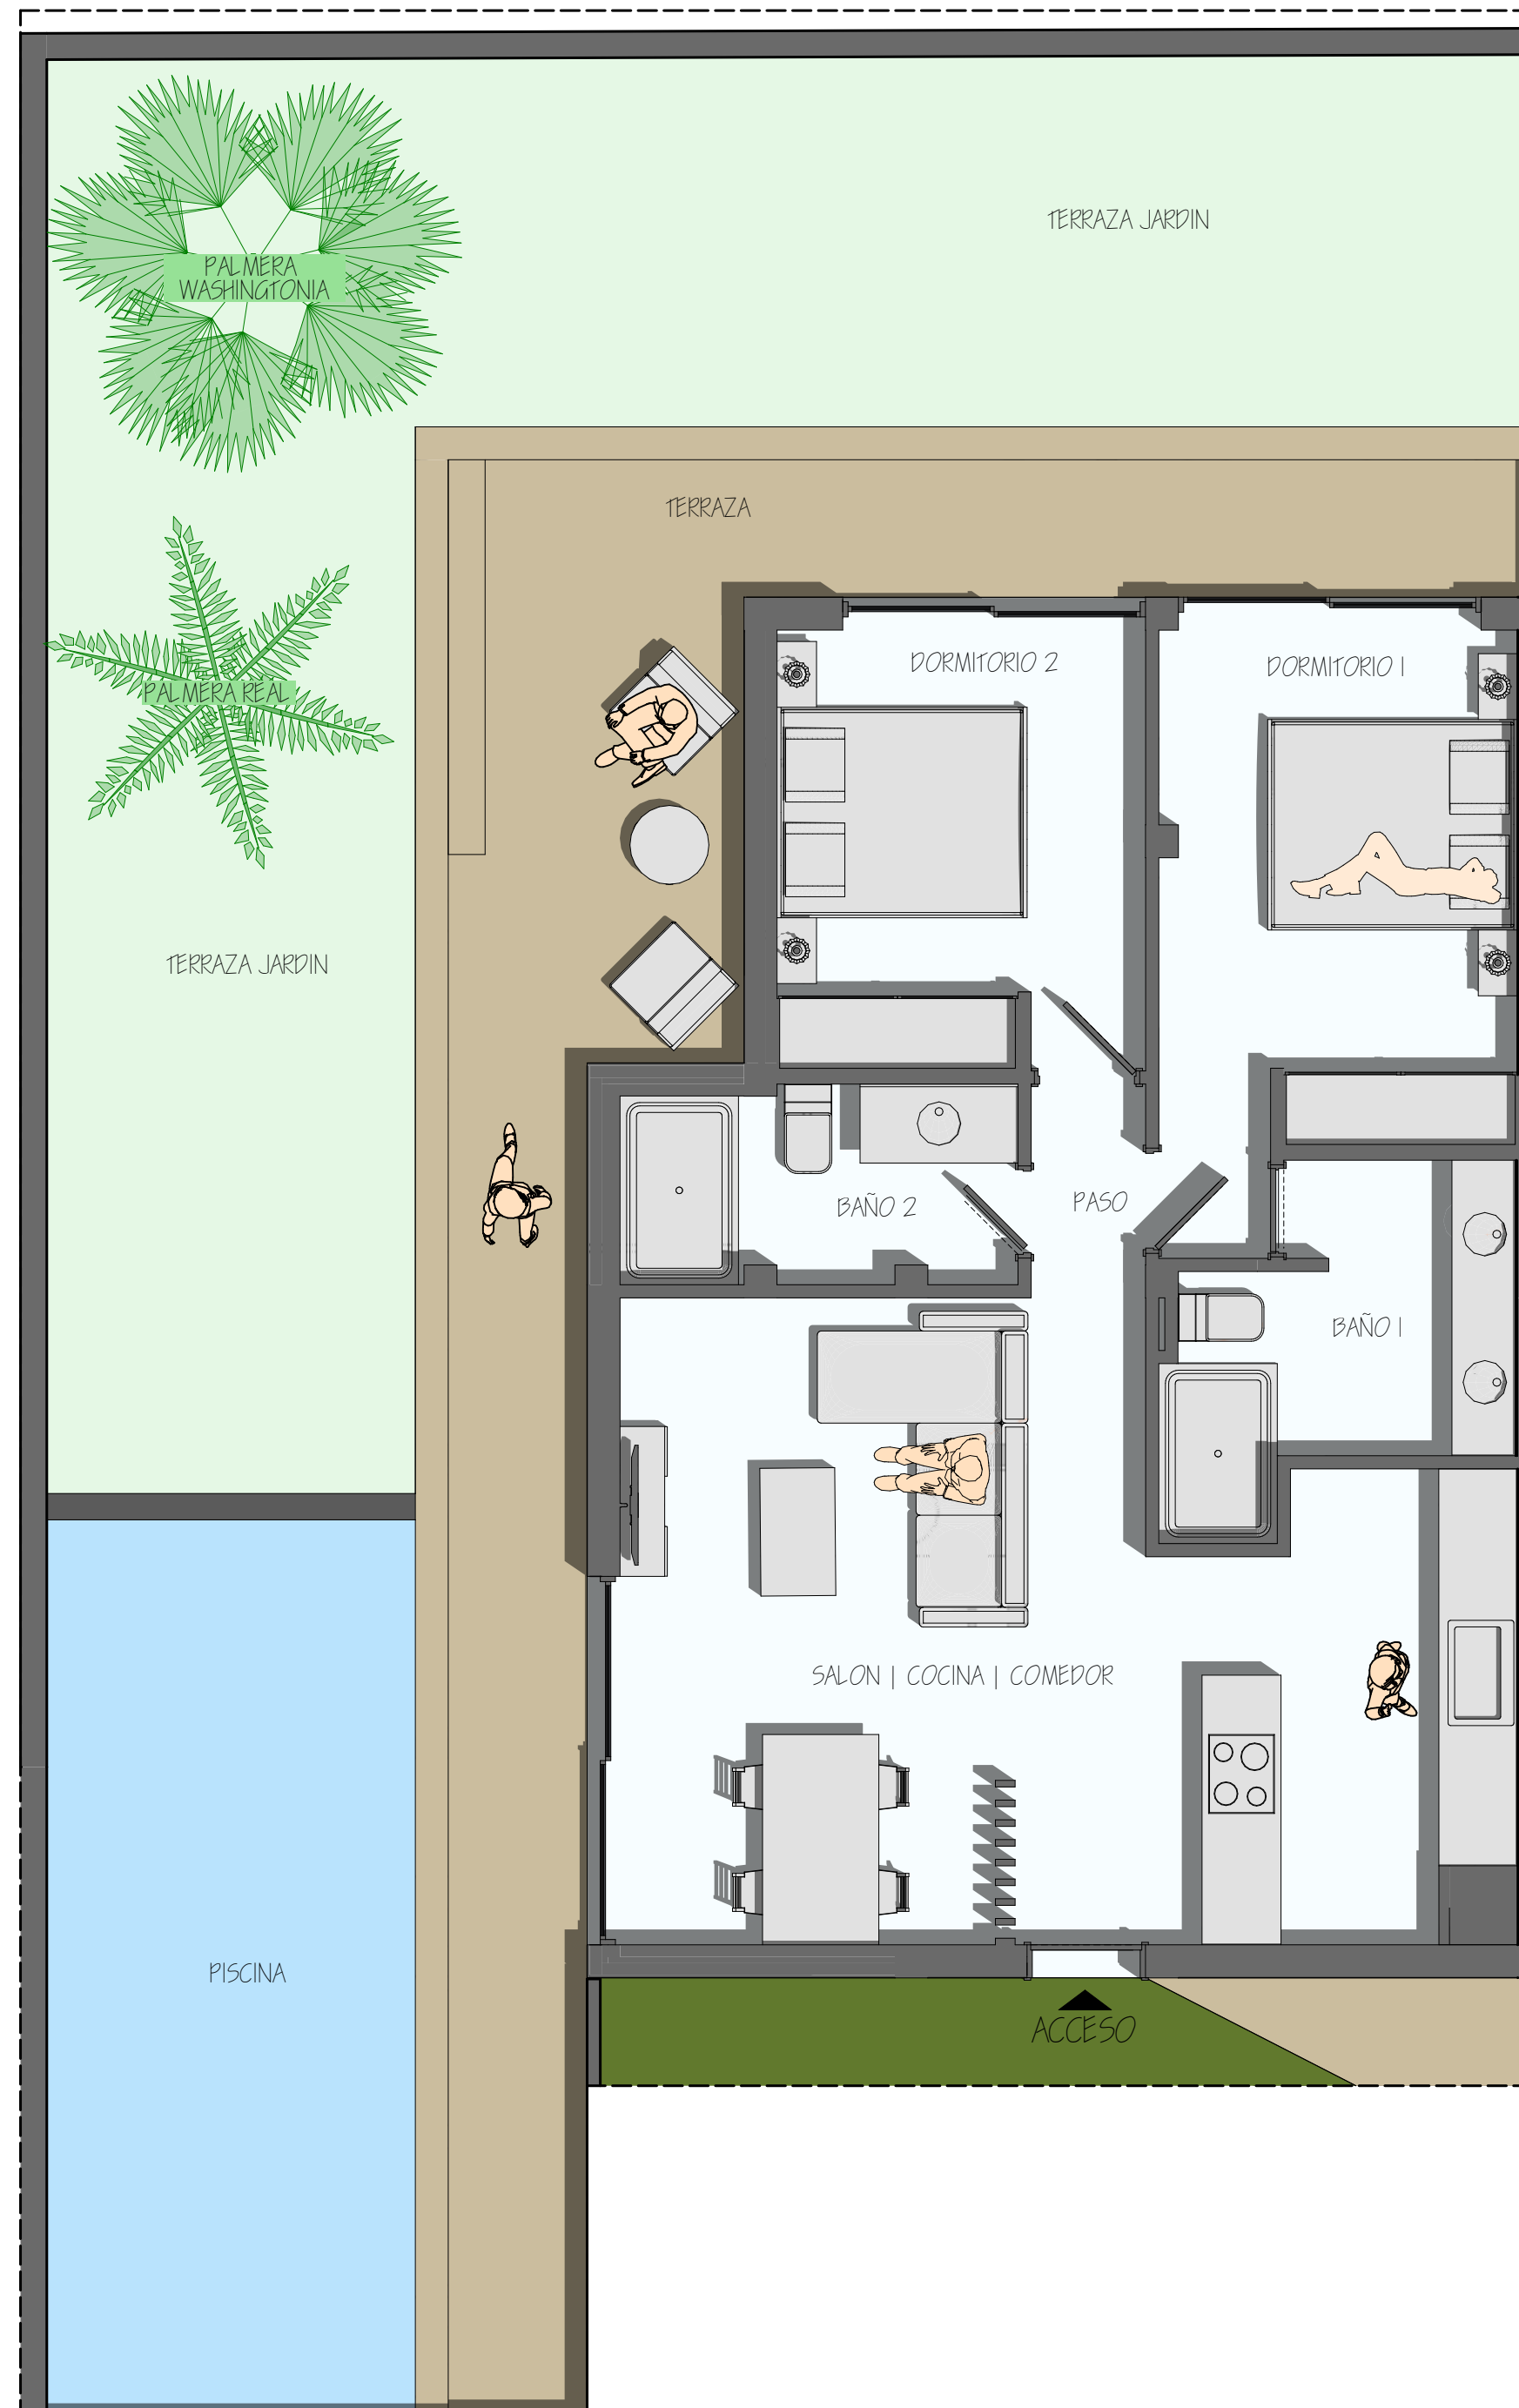

A. Corner Garden Residence

O. Planta Baja

1:50