


PLANTA BAJA

POJ

Central Garden Residence


2 Dormitorio/ s
1 Salon | Cocina | Comedor
2 Baño/ s
1 Terraza Jardín
1 Piscina
1 Garaje y Trastero

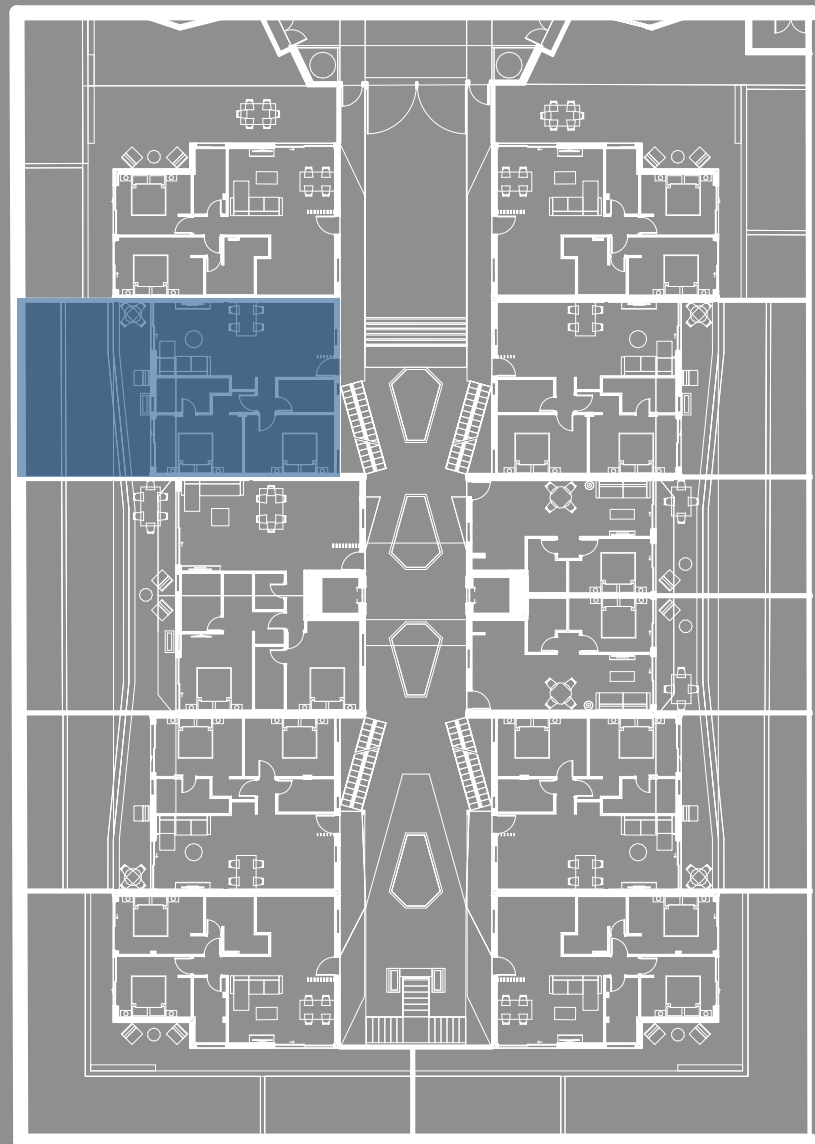

SUP. DE
PROYECTO

Superficie CONSTRUIDA 70,30 m²

Superficie exterior 48,56 m²

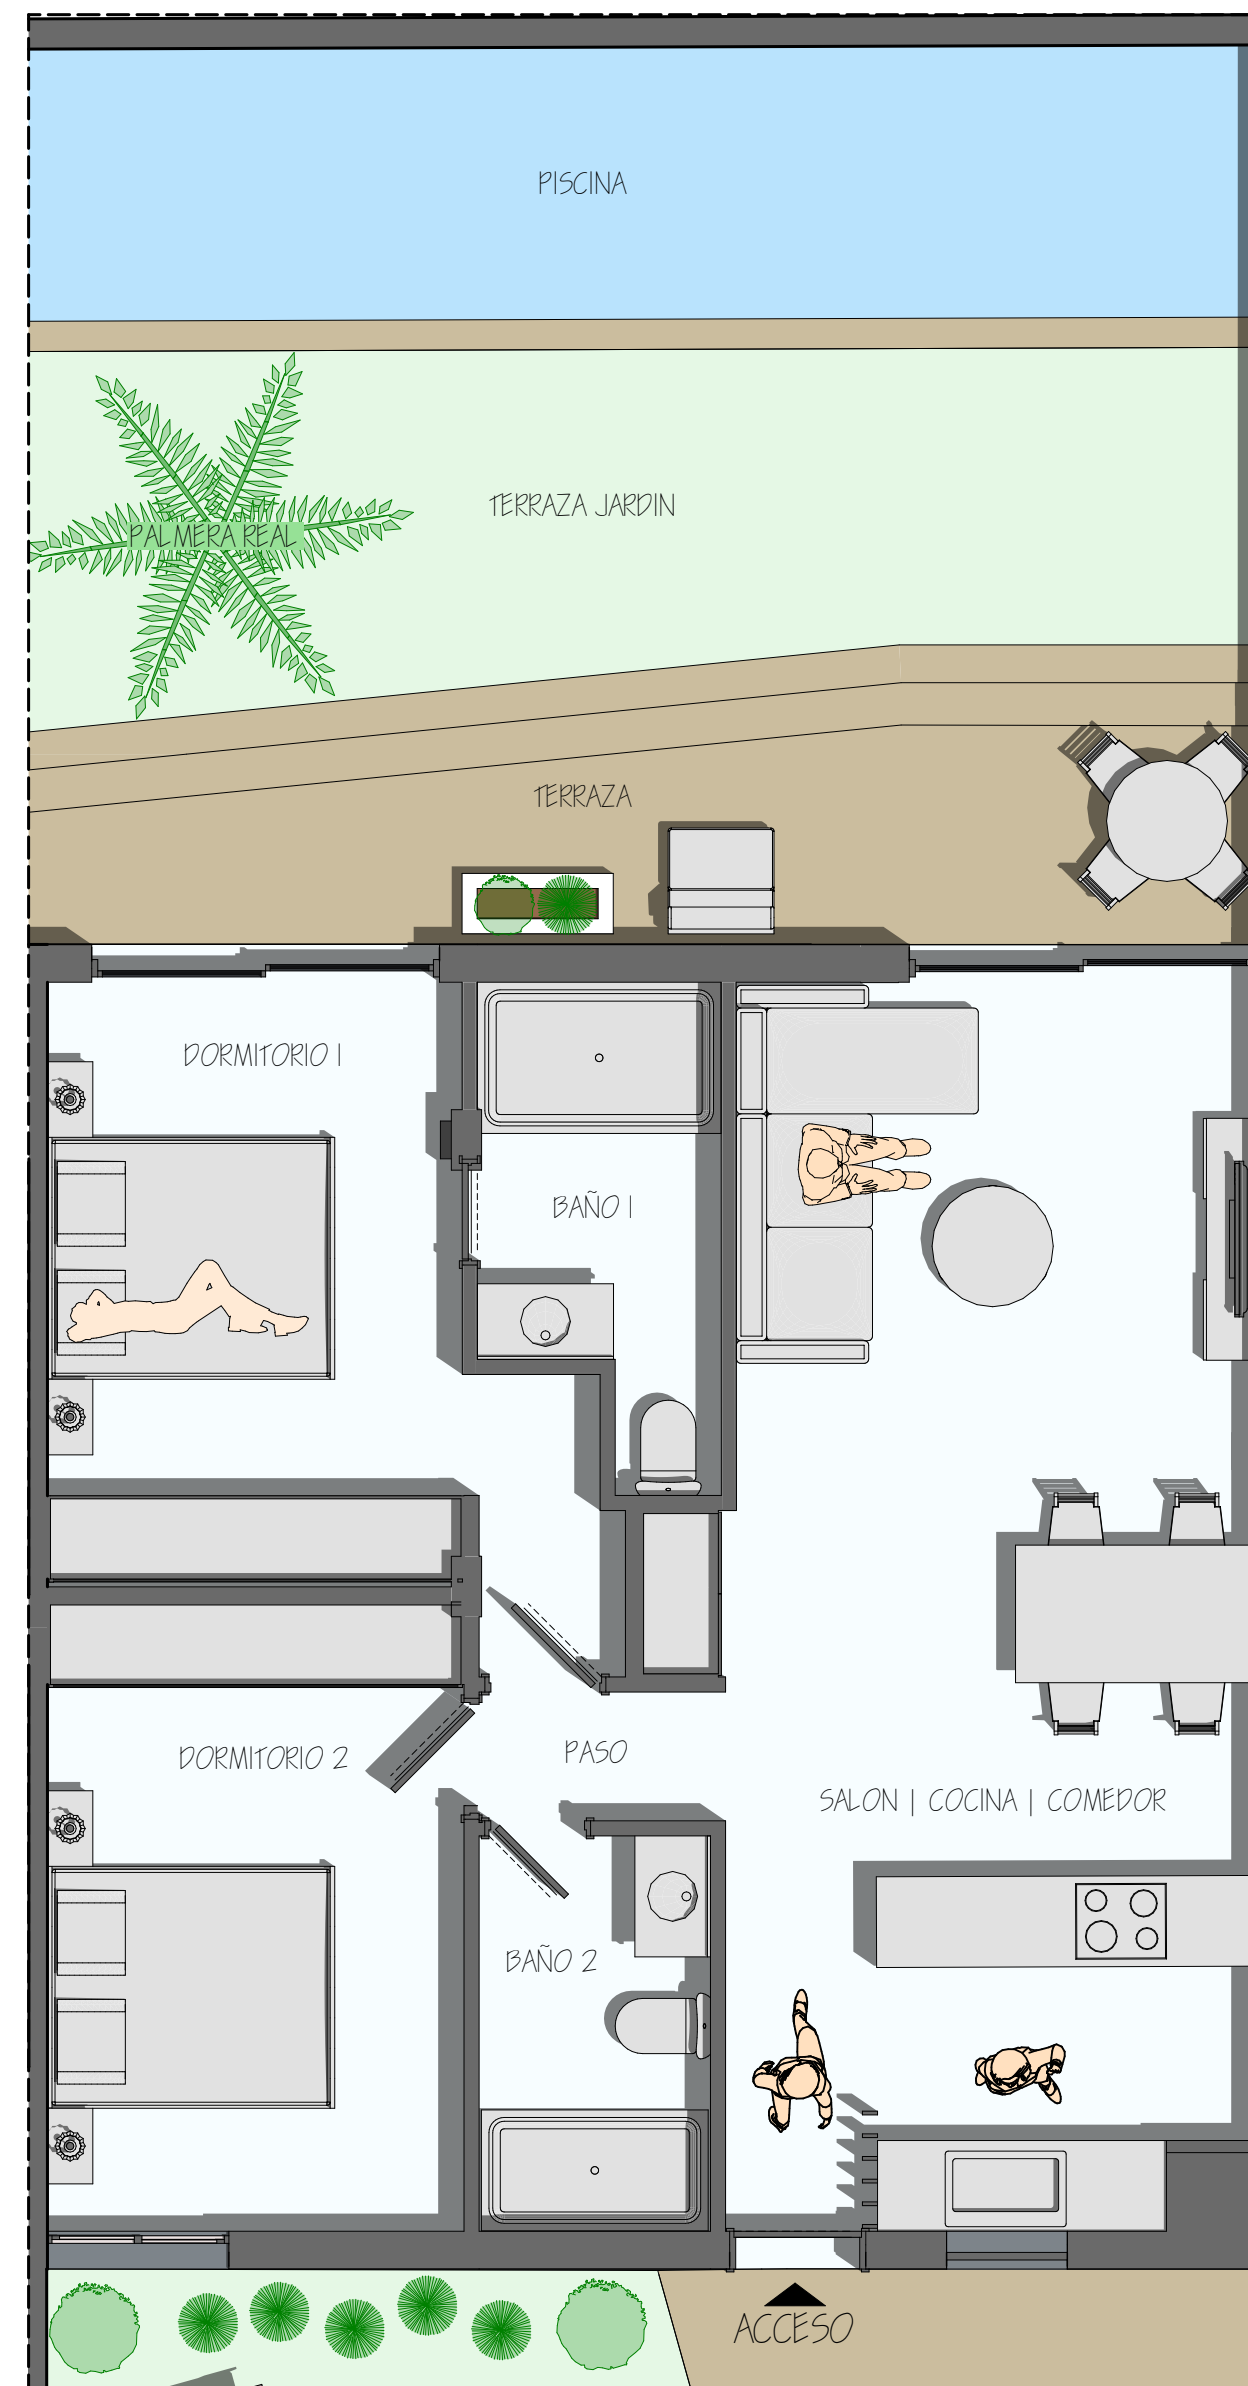

A. Central Garden Residence Planta Baja 1:50

