


PLANTA SEGUNDA P2.C


Ocean View Penthouse

2 Dormitorio
1 Salon | Cocina | Comedor
2 Baño/ s
1 Aseo
2 Terrazas
1 Almacen
1 Garaje y Trastero

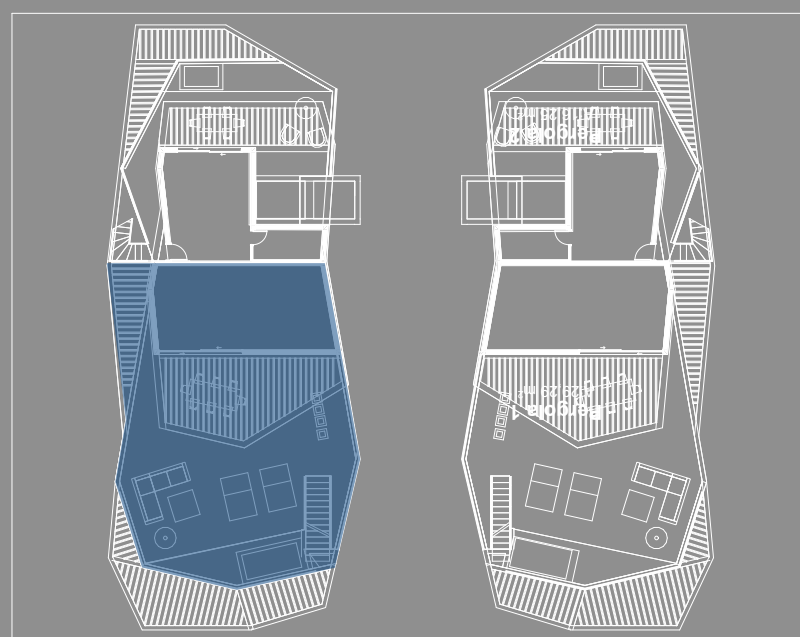

SUP. DE
PROYECTO


Superficie CONSTRUIDA Vivienda 99,43 m²
Sup. Construida Planta Cubierta 35,70 m²
Sup. Construida Total 135,13 m²
Superficie exterior 184,25 m²

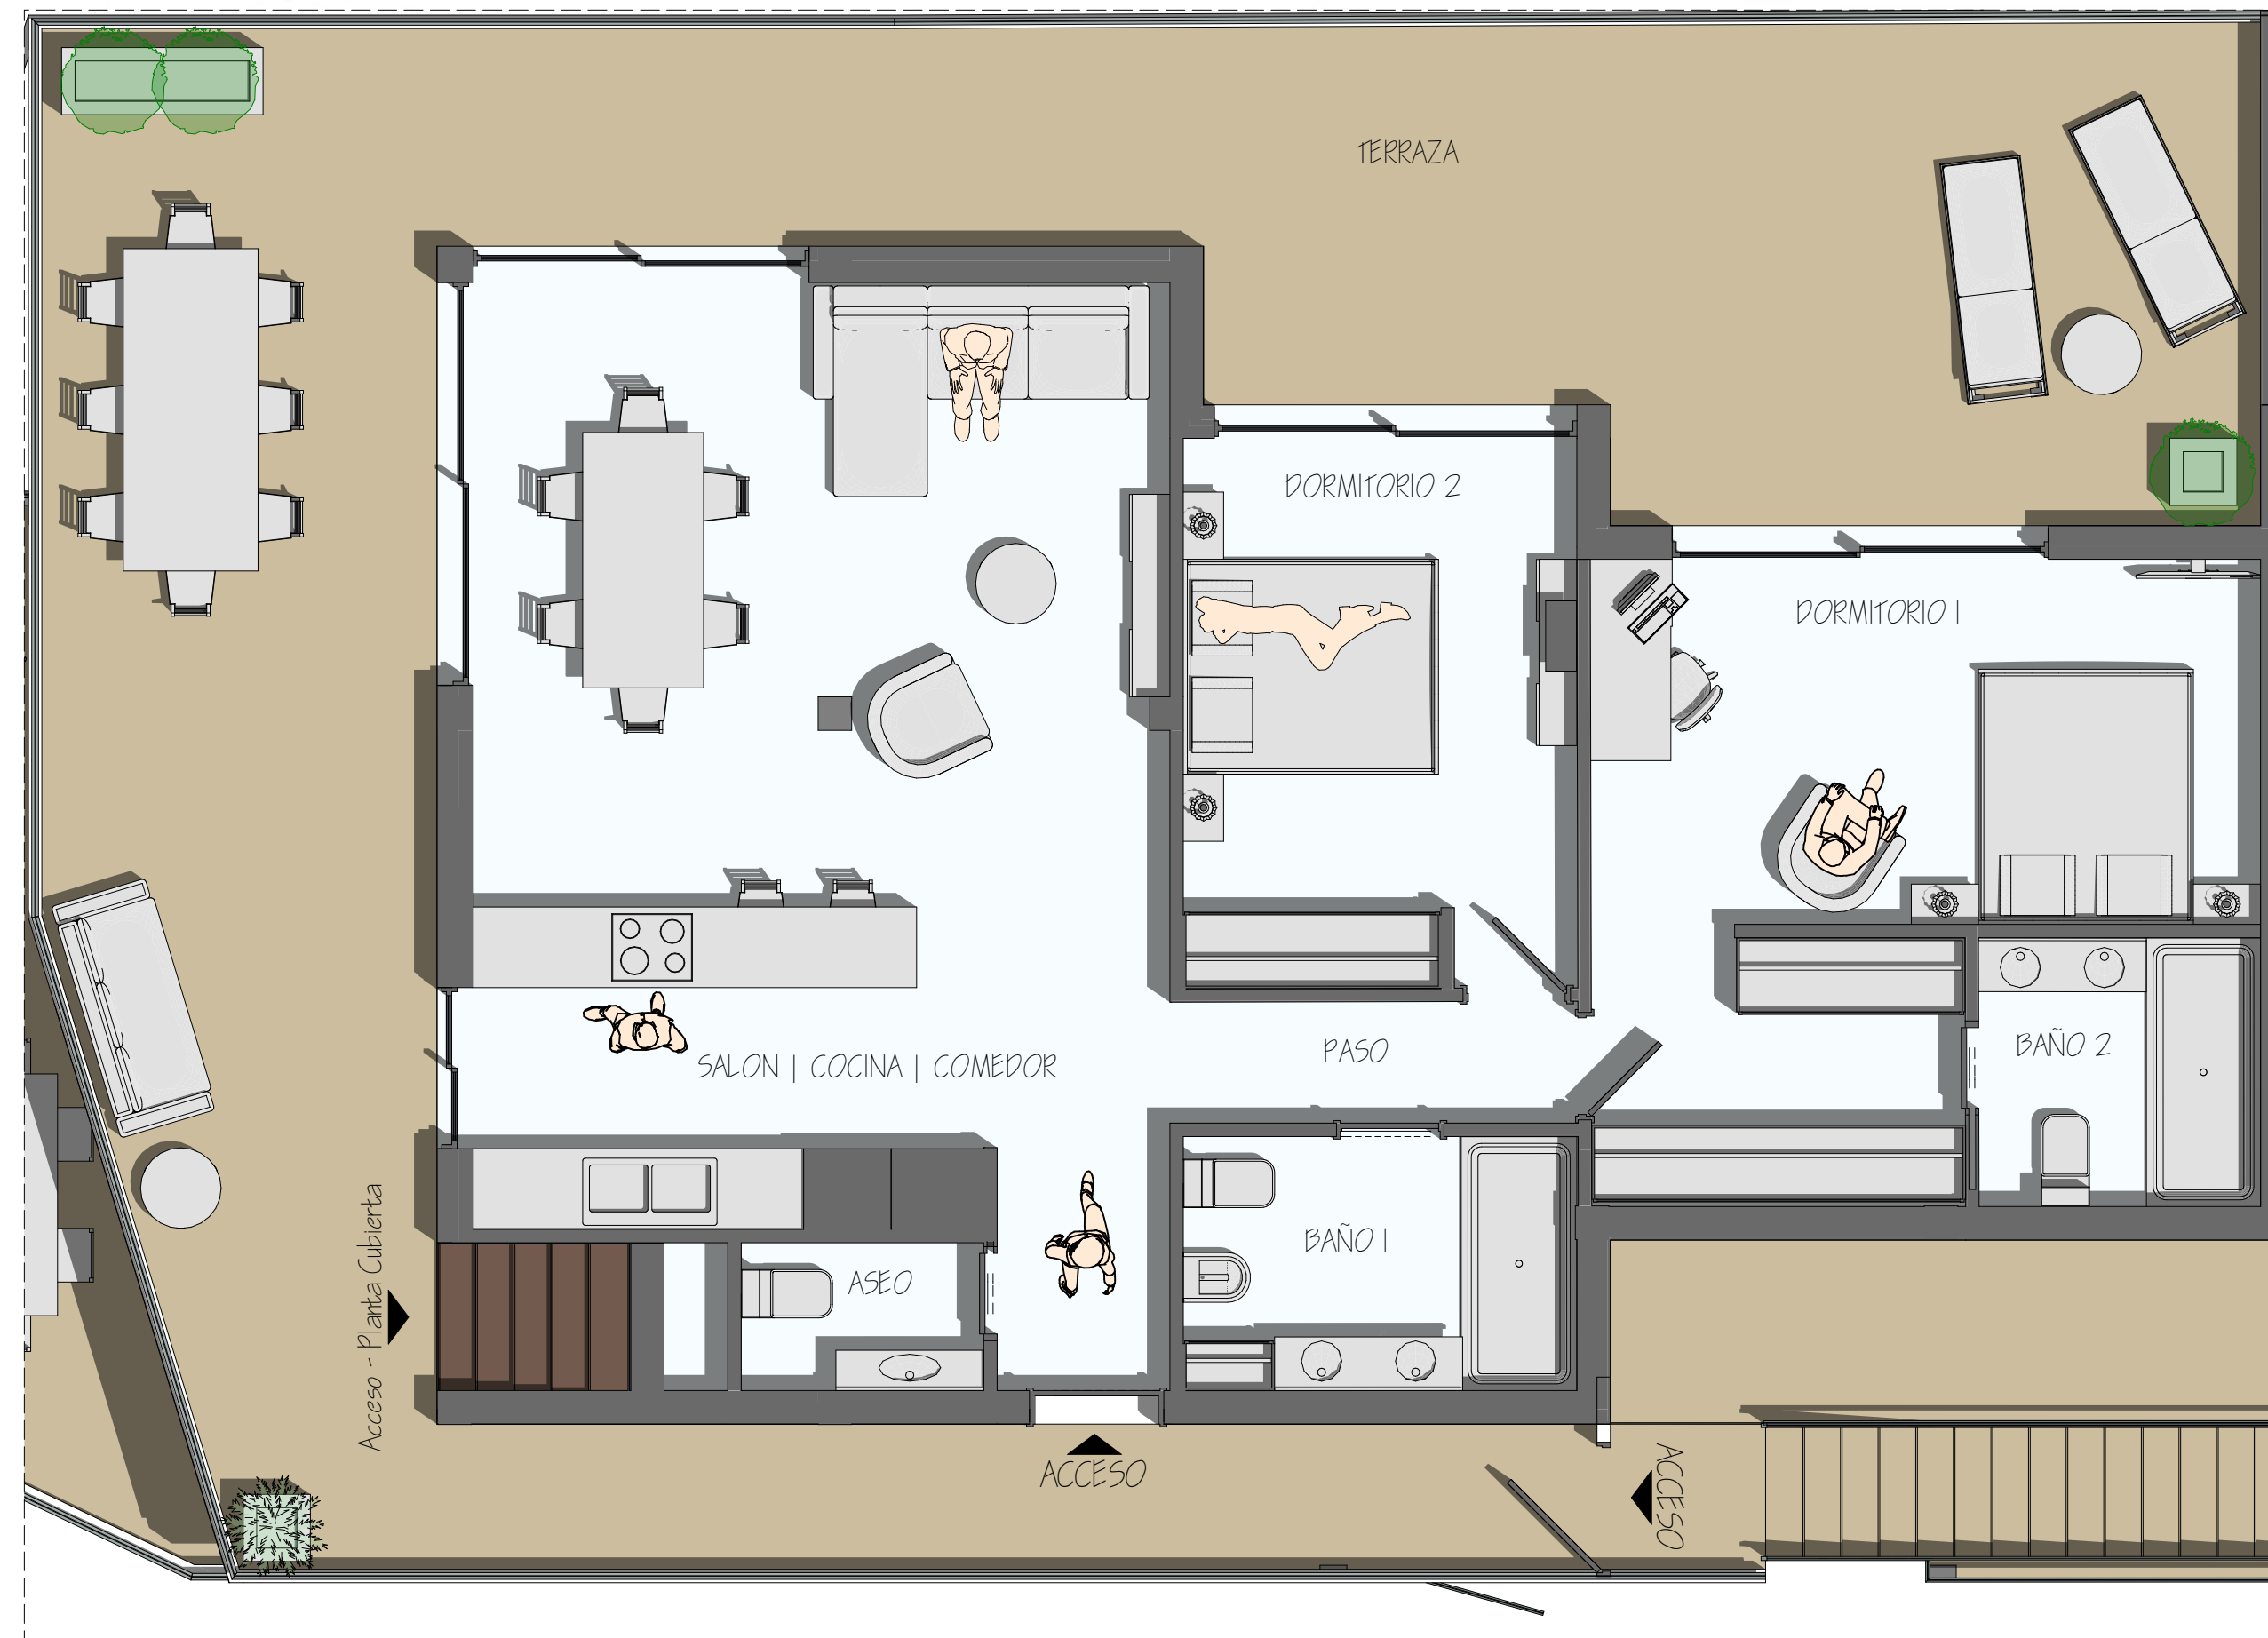

A.Ocean View Penthouse

2. Planta Segunda


1:50

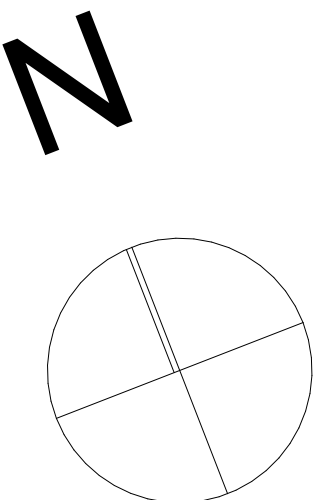

PLANTA SEGUNDA P3.C

Ocean View Penthouse

2 Dormitorio
1 Salon | Cocina | Comedor
2 Baño/ s
1 Aseo
2 Terrazas
1 Almacen
1 Garaje y Trastero

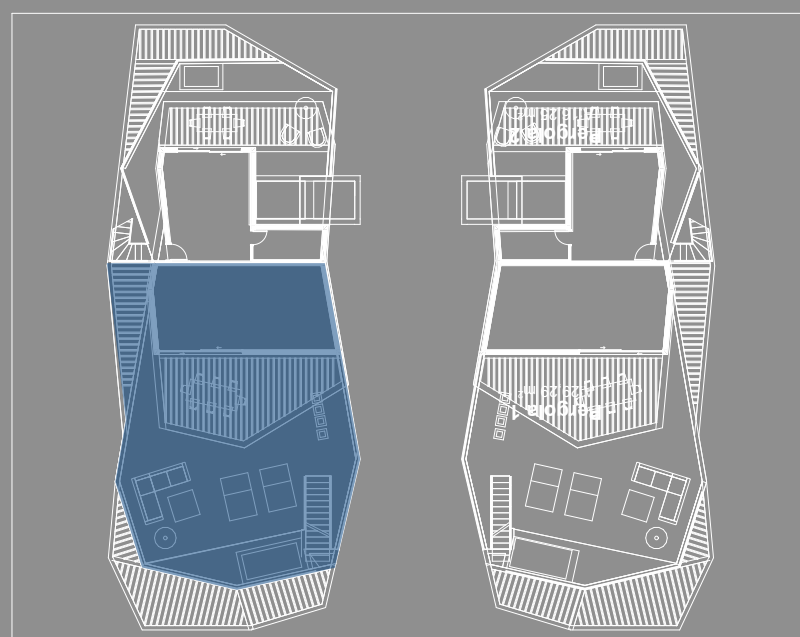

SUP. DE
PROYECTO

Superficie CONSTRUIDA Vivienda 99,43 m²
Sup. Construida Planta Cubierta 35,70 m²
Sup. Construida Total 135,13 m²
Superficie exterior 184,25 m²



A.Ocean View Penthouse

3. Planta Tercera

1:50

